


Legenda

- groen
- lijngoot
- boomspiegel
- trottoir straatbakstenen halfsteensverband WF
- parkeervakken straatbakstenen halfsteensverband WF
- wandelpromenade, Stabilizer
- rijbaan asfalt
- bestaande straatbakstenen
- bestaande betontegels/betonstraatstenen
- trottoirband
- materiaalgrens
- bank
- fietsenstandaard type Triangel, kleur: antraciet grijs
- boomrooster
- boom nieuw
- Boom vervallen
- Boom bestaand

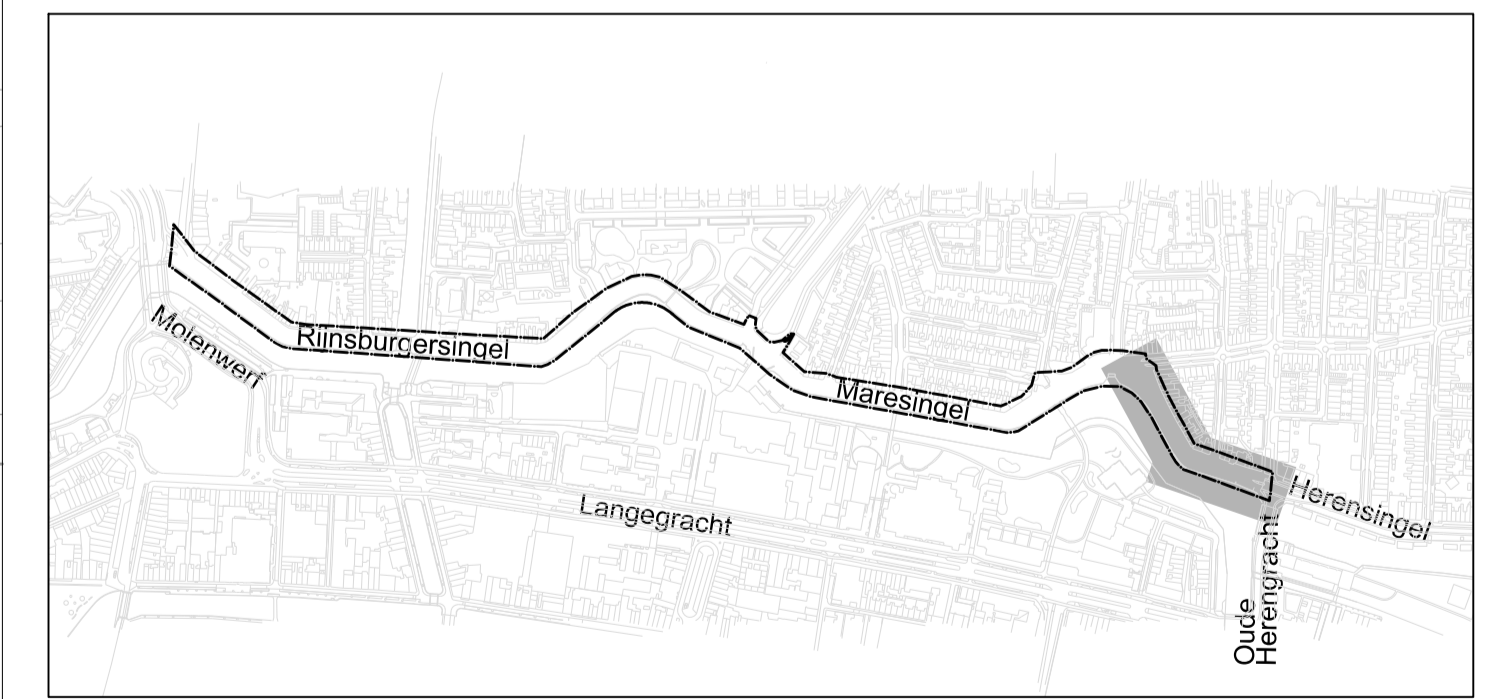

Maten in meters, tenzij anders aangegeven		Gemeente Leiden			WATERPAS <small>CONEL ADVISORIEEL</small>																					
Herinrichting Rijsburgersingel / Maresingel			<table border="1" style="width: 100%; border-collapse: collapse;"> <tr> <td style="width: 10%;">wijk</td> <td style="width: 10%;">d.d.</td> <td style="width: 80%;">omschrijving</td> </tr> <tr> <td>F</td> <td></td> <td></td> </tr> <tr> <td>E</td> <td></td> <td></td> </tr> <tr> <td>D</td> <td></td> <td></td> </tr> <tr> <td>C</td> <td></td> <td></td> </tr> <tr> <td>B</td> <td></td> <td></td> </tr> <tr> <td>A</td> <td></td> <td></td> </tr> </table>			wijk	d.d.	omschrijving	F			E			D			C			B			A		
wijk	d.d.	omschrijving																								
F																										
E																										
D																										
C																										
B																										
A																										
Presentatie tekening			<table border="1" style="width: 100%; border-collapse: collapse;"> <tr> <td style="width: 10%;">par. controle</td> <td style="width: 10%;">par. acc. proj.l</td> <td style="width: 80%;">par. acc. opdr.</td> </tr> <tr> <td></td> <td></td> <td></td> </tr> </table>			par. controle	par. acc. proj.l	par. acc. opdr.																		
par. controle	par. acc. proj.l	par. acc. opdr.																								
Inrichtingstekening 3/3			<table border="1" style="width: 100%; border-collapse: collapse;"> <tr> <td style="width: 10%;">status</td> <td style="width: 10%;">definitief</td> <td style="width: 80%;"></td> </tr> <tr> <td>getekend</td> <td>formaat</td> <td>proj.nr.</td> </tr> <tr> <td>C. van Baren</td> <td>A1</td> <td>5867</td> </tr> <tr> <td></td> <td>schaal</td> <td>soort</td> </tr> <tr> <td></td> <td>1:200</td> <td>Presentatie</td> </tr> <tr> <td></td> <td>datum</td> <td>bestek</td> </tr> <tr> <td></td> <td>05-10-2015</td> <td>-</td> </tr> </table>			status	definitief		getekend	formaat	proj.nr.	C. van Baren	A1	5867		schaal	soort		1:200	Presentatie		datum	bestek		05-10-2015	-
status	definitief																									
getekend	formaat	proj.nr.																								
C. van Baren	A1	5867																								
	schaal	soort																								
	1:200	Presentatie																								
	datum	bestek																								
	05-10-2015	-																								
5867-DO-PR-01																										